


PIANTA PIANO TERRA - SCALA 1:100

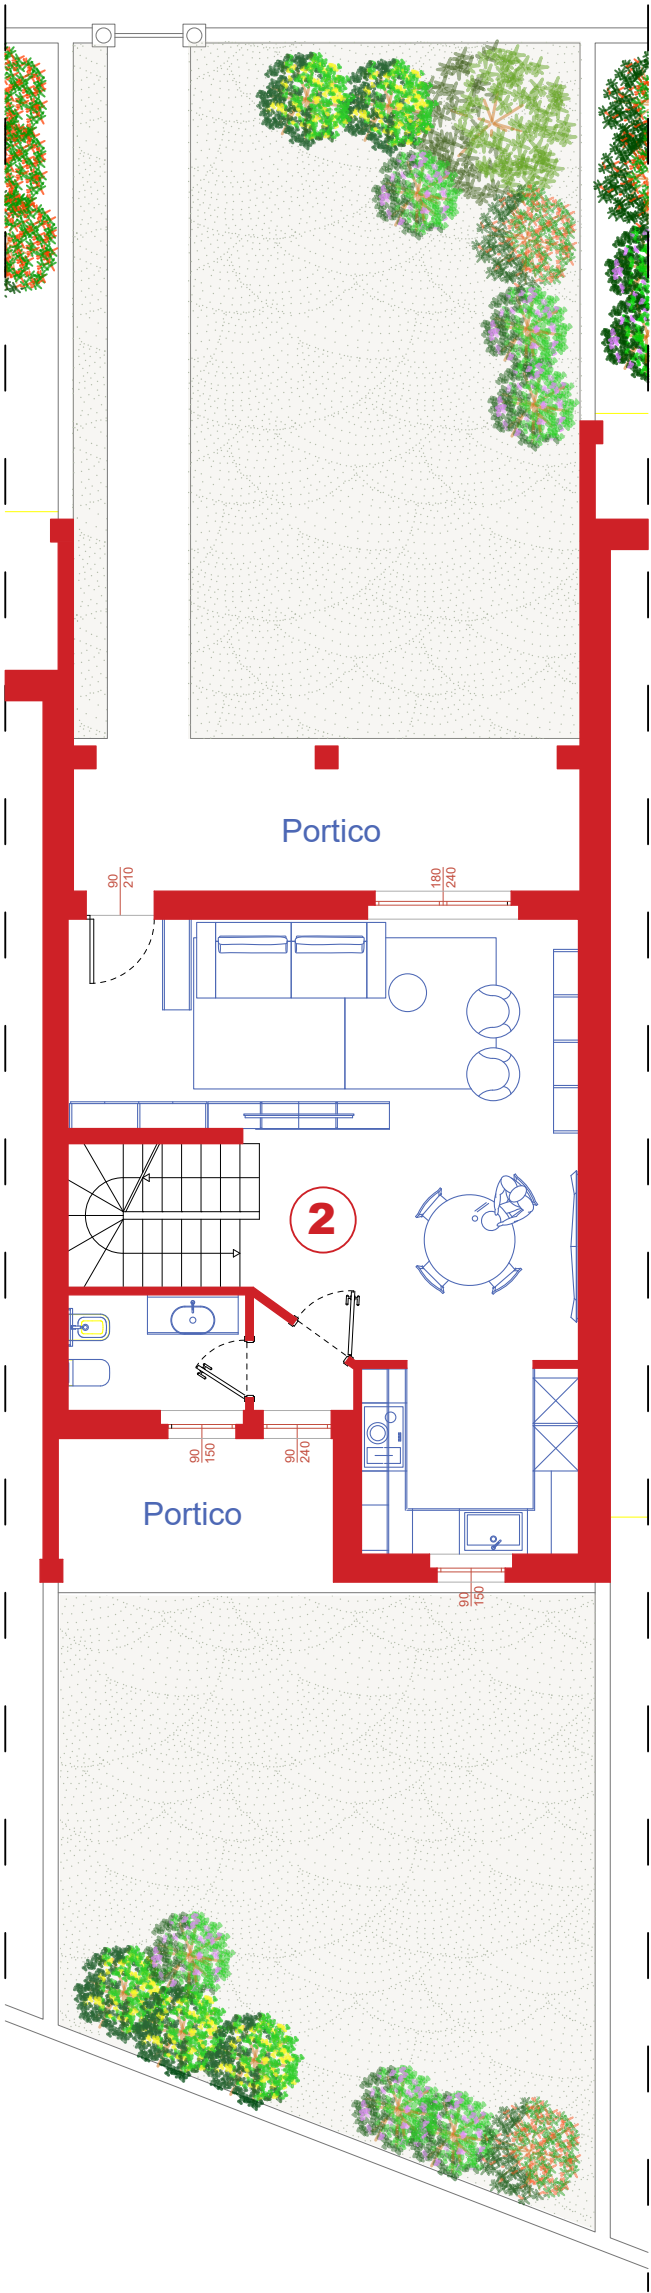

UNITÀ IMMOBILIARE NUMERO 02

Piano Terra: 57,58 mq
Piano Primo: 68,31 mq

Giardino: 119,98 mq


Portico: 7,22 mq
Portico: 14,20 mq

Loggia: 4,57 mq
Loggia: 6,00 mq

Cantina: 23,46 mq

Autorimessa: 26,84 mq

PIANTA PIANO PRIMO - SCALA 1:100

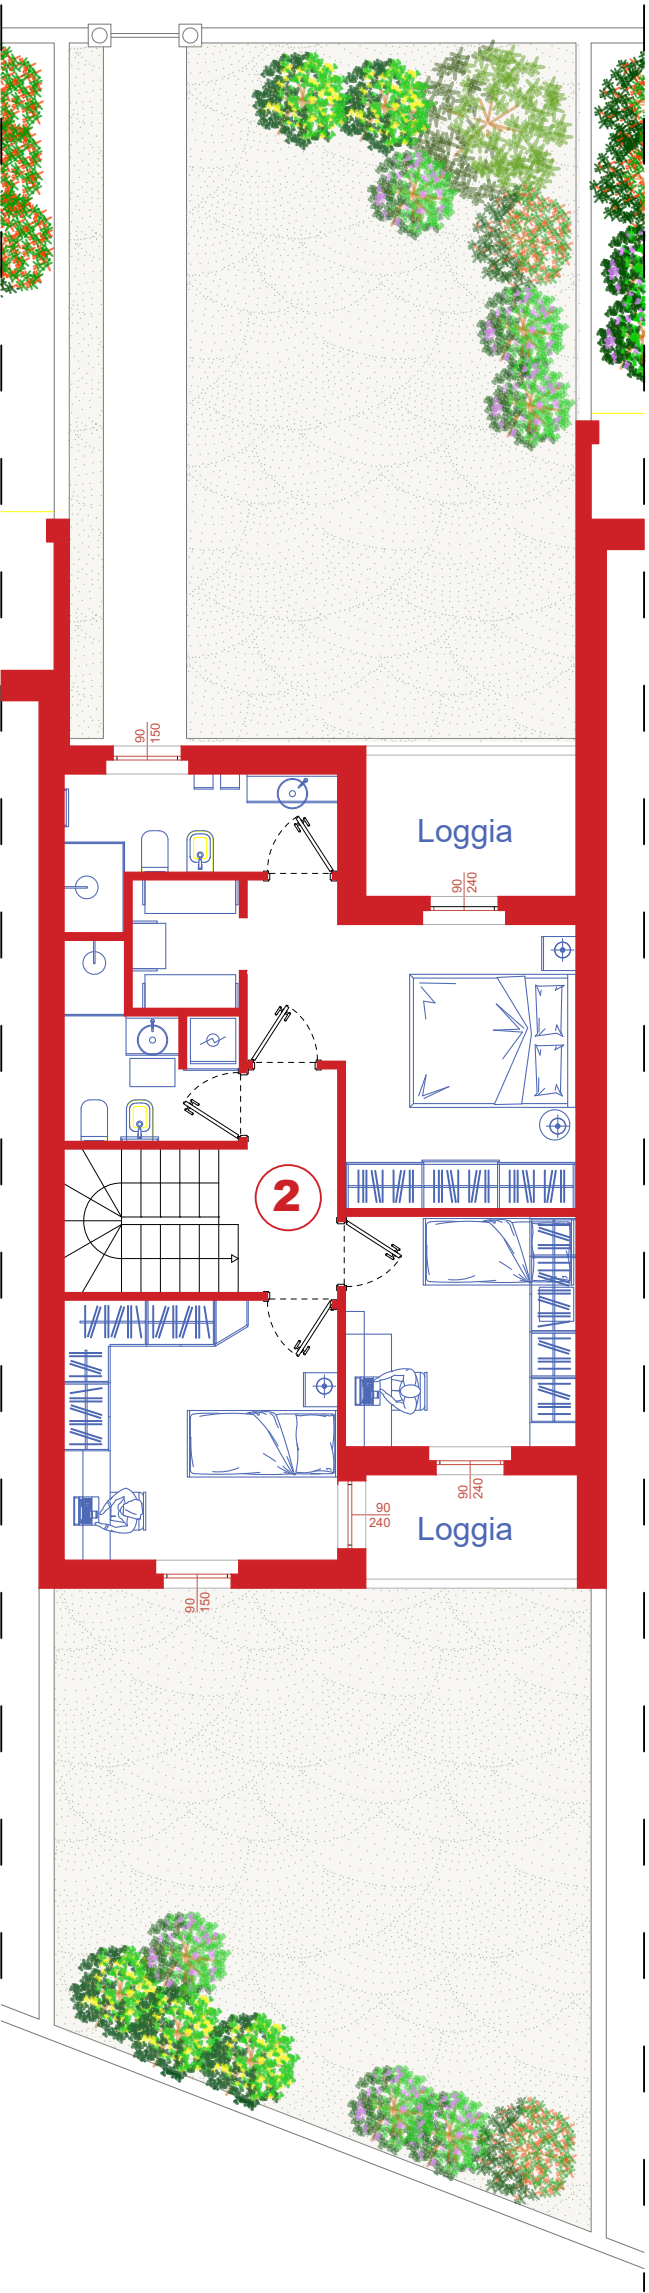

PIANTA PIANO INTERRATO - SCALA 1:100

