


PIANTA PIANO TERRA - SCALA 1:100

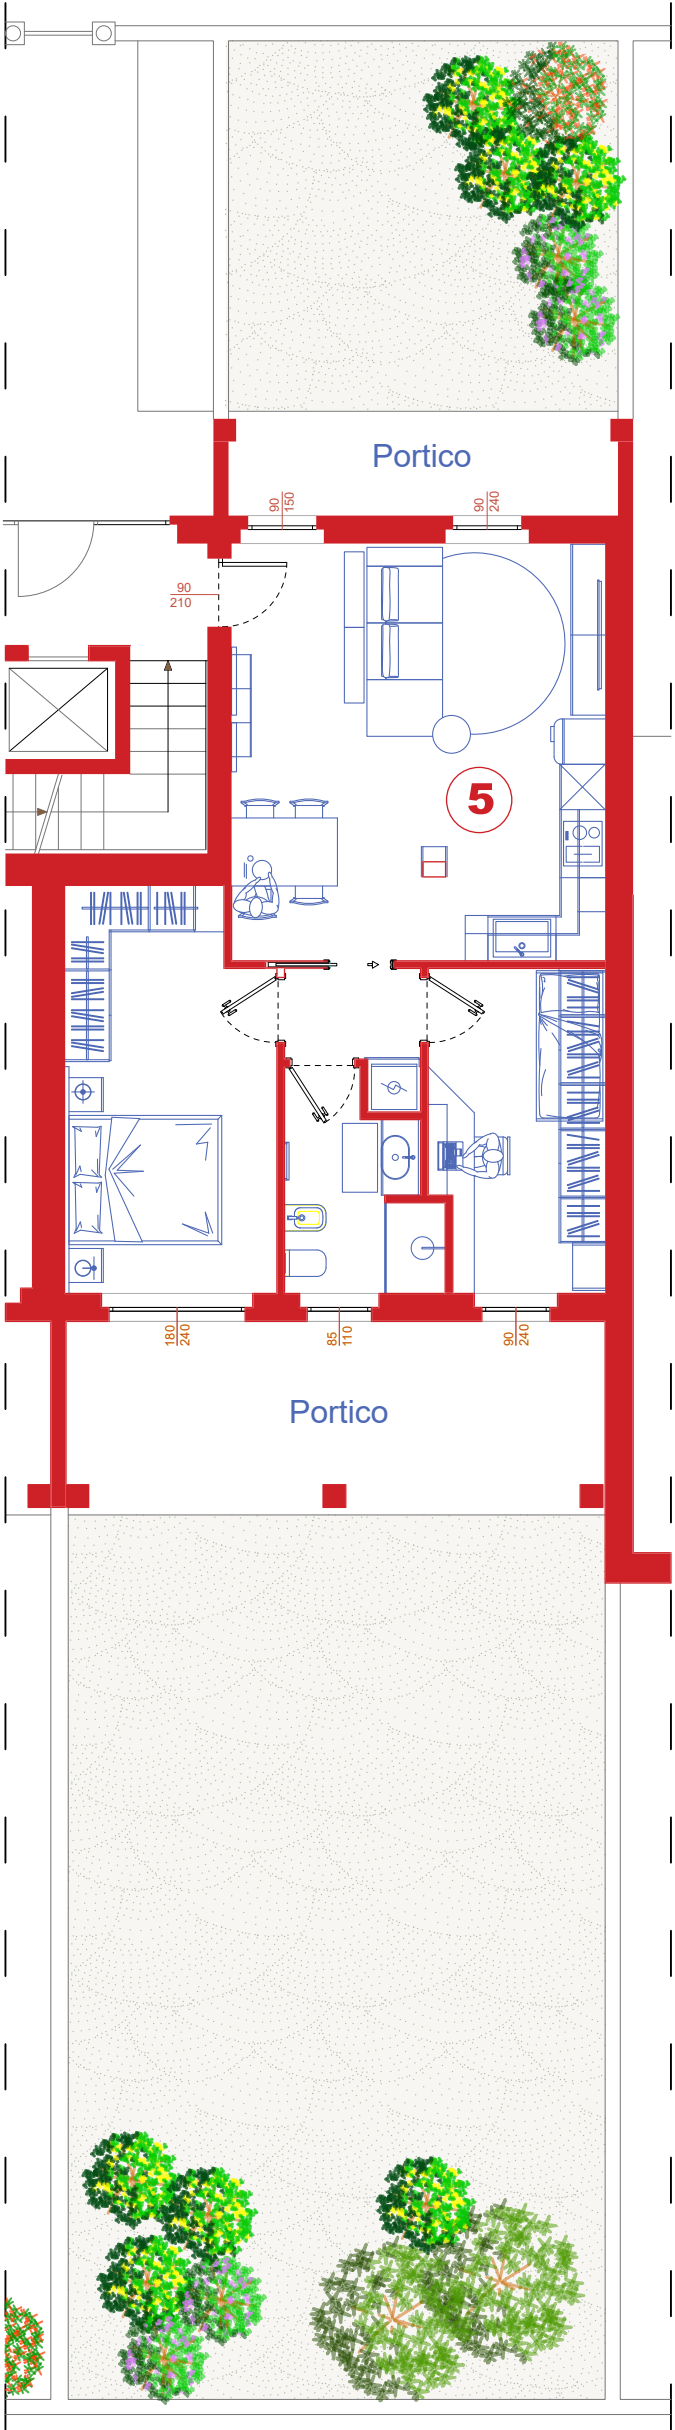

UNITÀ IMMOBILIARE NUMERO 05

Piano Terra: 68,21 mq


Portico: 18,50 mq
Portico: 6,95 mq

Giardino: 115,52 mq

Cantina: 6,71 mq

Autorimessa: 23,24 mq

PIANTA PIANO INTERRATO - SCALA 1:100

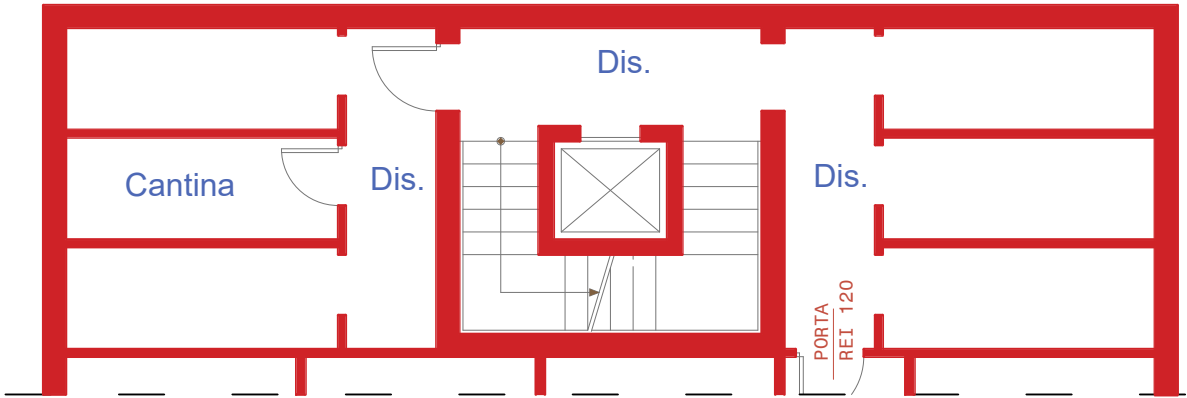

PIANTA PIANO INTERRATO
SCALA 1:100

